


Einzugsgebiete		
1	Hüller Bach	12 Hauptkanal Wanne
2	PW Hordeler Mühle	13 PW Unser Fritz
3	PW Königsgrube	15 PW Dannekamp
4	PW Röhlinghausen	16 Emscher Wanne
5	Hüller Bach	20 nach Bochum
6	PW Lösmühle	21 Bömiger Bach
62	PW Friedgras	22 Sodinger Bach
63	Dornburger Bach	23 Landwehrbach
65	Dornburger Bach	24 Emscher Herne
7	PW Bickern	25 Ostbach
8	Schmiedesbach	26 Westbach
9	PW Schmiedes Hof	27 Koopsbach
10	PW Pluto	28 Schmiedesbach
11	PW Cranger Heide	30 nach Bochum

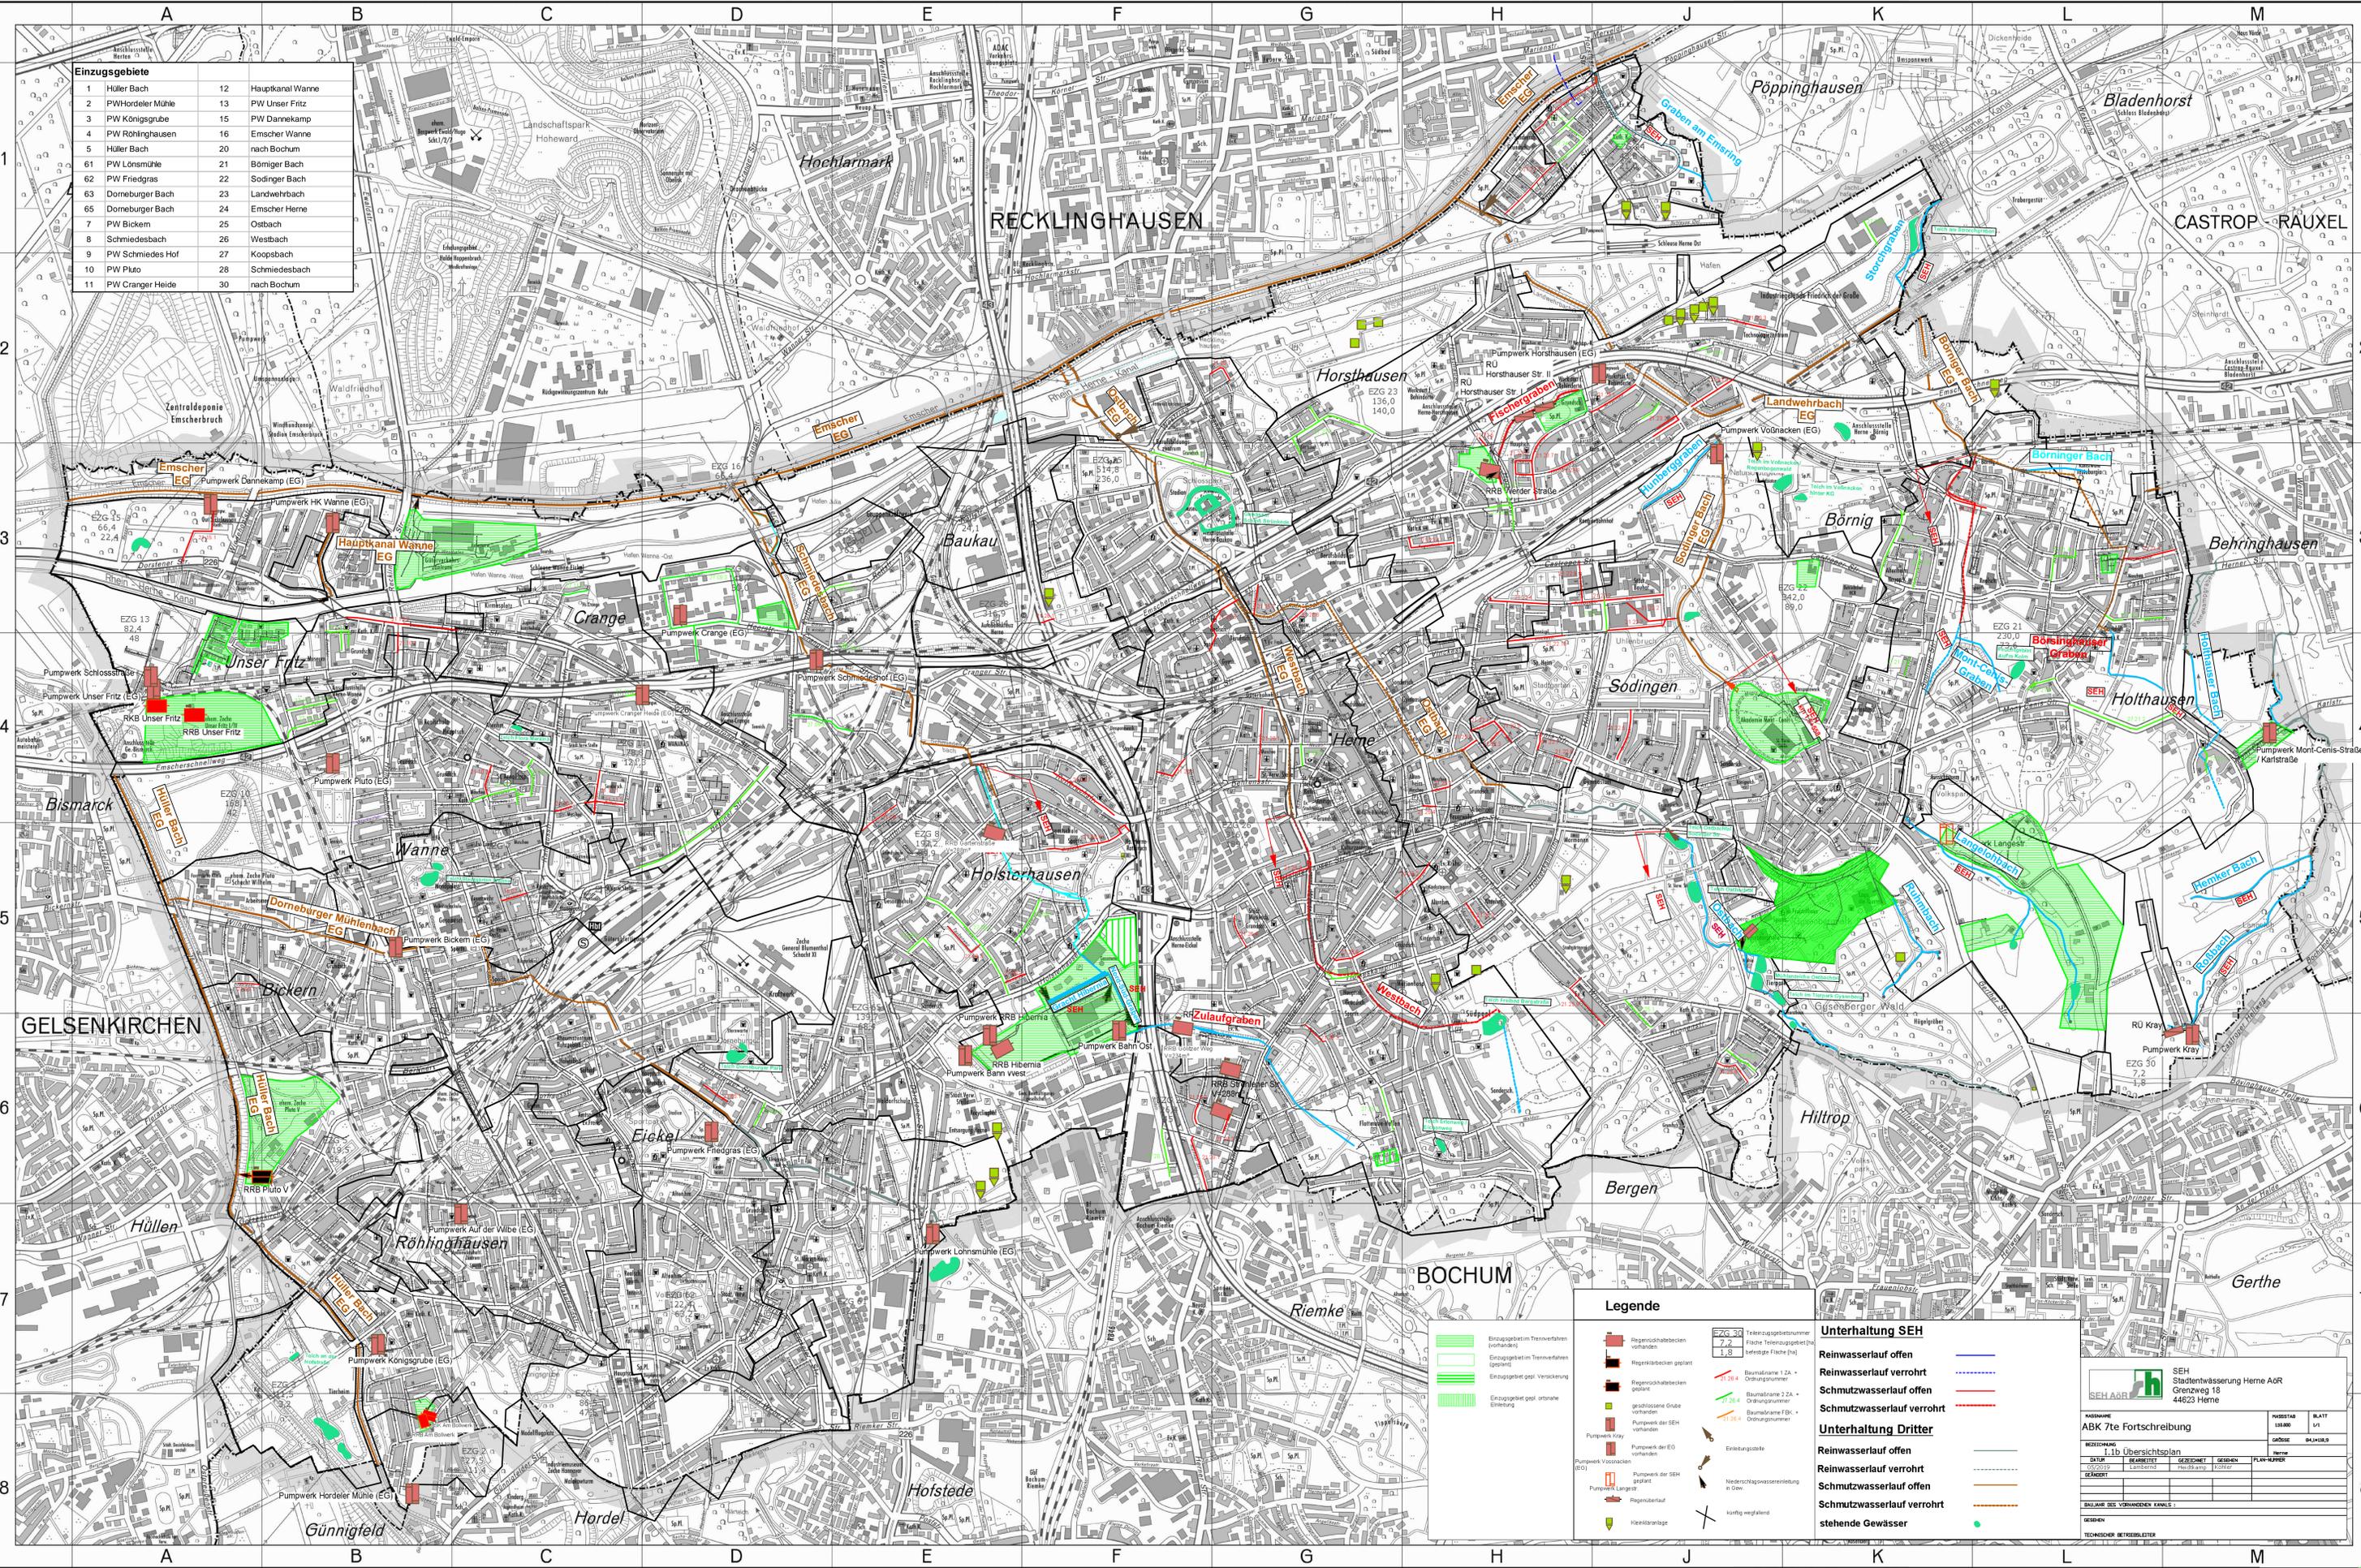

Legende

- ▬ Einzugsgebiet im Trennverfahren (bestehend)
- ▬ Einzugsgebiet im Trennverfahren (geplant)
- ▬ Einzugsgebiet geg. Versickerung
- ▬ Einzugsgebiet geg. ostante Einleitung
- Regenrückhaltebecken vorhanden
- Regenrückhaltebecken geplant
- Regenrückhaltebecken geplant
- geschlossene Grube vorhanden
- Pumpwerk der SEH vorhanden
- Pumpwerk der SEH geplant
- Pumpwerk anderer
- Regenlauf
- Kleinstanlagen
- Teilerzugsgebietnummer
- Fläche Teilerzugsgebiet (ha)
- Fläche Teilerzugsgebiet (ha)
- Baummaßnahme 1 ZA + Ordnungsnr.
- Baummaßnahme 2 ZA + Ordnungsnr.
- Baummaßnahme EBK + Ordnungsnr.
- Einleitungsstelle
- Niederschlagswasserentleitung in Gew.
- kurzly wegfällig

- Unterhaltung SEH**
- Reinwasserlauf offen ▬
 - Reinwasserlauf verrohrt ▬
 - Schmutzwasserlauf offen ▬
 - Schmutzwasserlauf verrohrt ▬
- Unterhaltung Dritter**
- Reinwasserlauf offen ▬
 - Reinwasserlauf verrohrt ▬
 - Schmutzwasserlauf offen ▬
 - Schmutzwasserlauf verrohrt ▬
 - stehende Gewässer ●

SEH AöR
SEH Stadtentwässerung Herne AöR
 Grenzweg 18
 44623 Herne

ABKC 7te Fortschreibung		PROJEKTLEITER	BLATT
BEZEICHNUNG	1.1b Übersichtspl.	GEZEICHNET	BAHNBÜRO
DATUM	02/2019	GEZEICHNET	PLAN-NUMMER
GEZEICHNET	Lambert	GEZEICHNET	GEZEICHNET
GEZEICHNET	Lambert	GEZEICHNET	GEZEICHNET

STADIUM DES VORHANGENDES KANALS:

GEZEICHNET

TECHNISCHER BEFUGLETER